






Proboporte
LES PORTES D'EXCEPTION

Porte d'intérieur modèle :
NORDIK

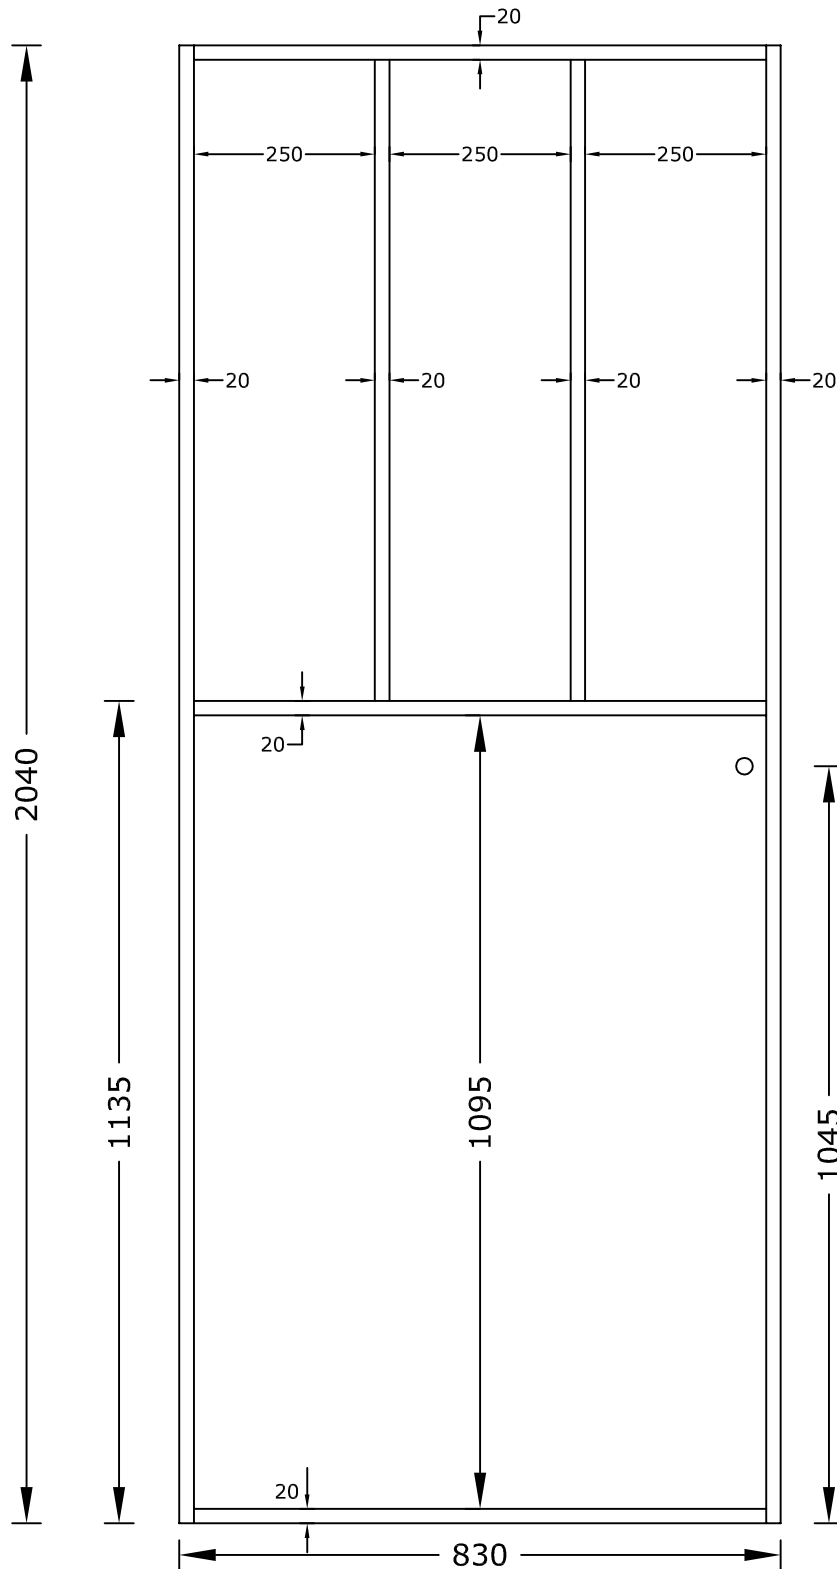


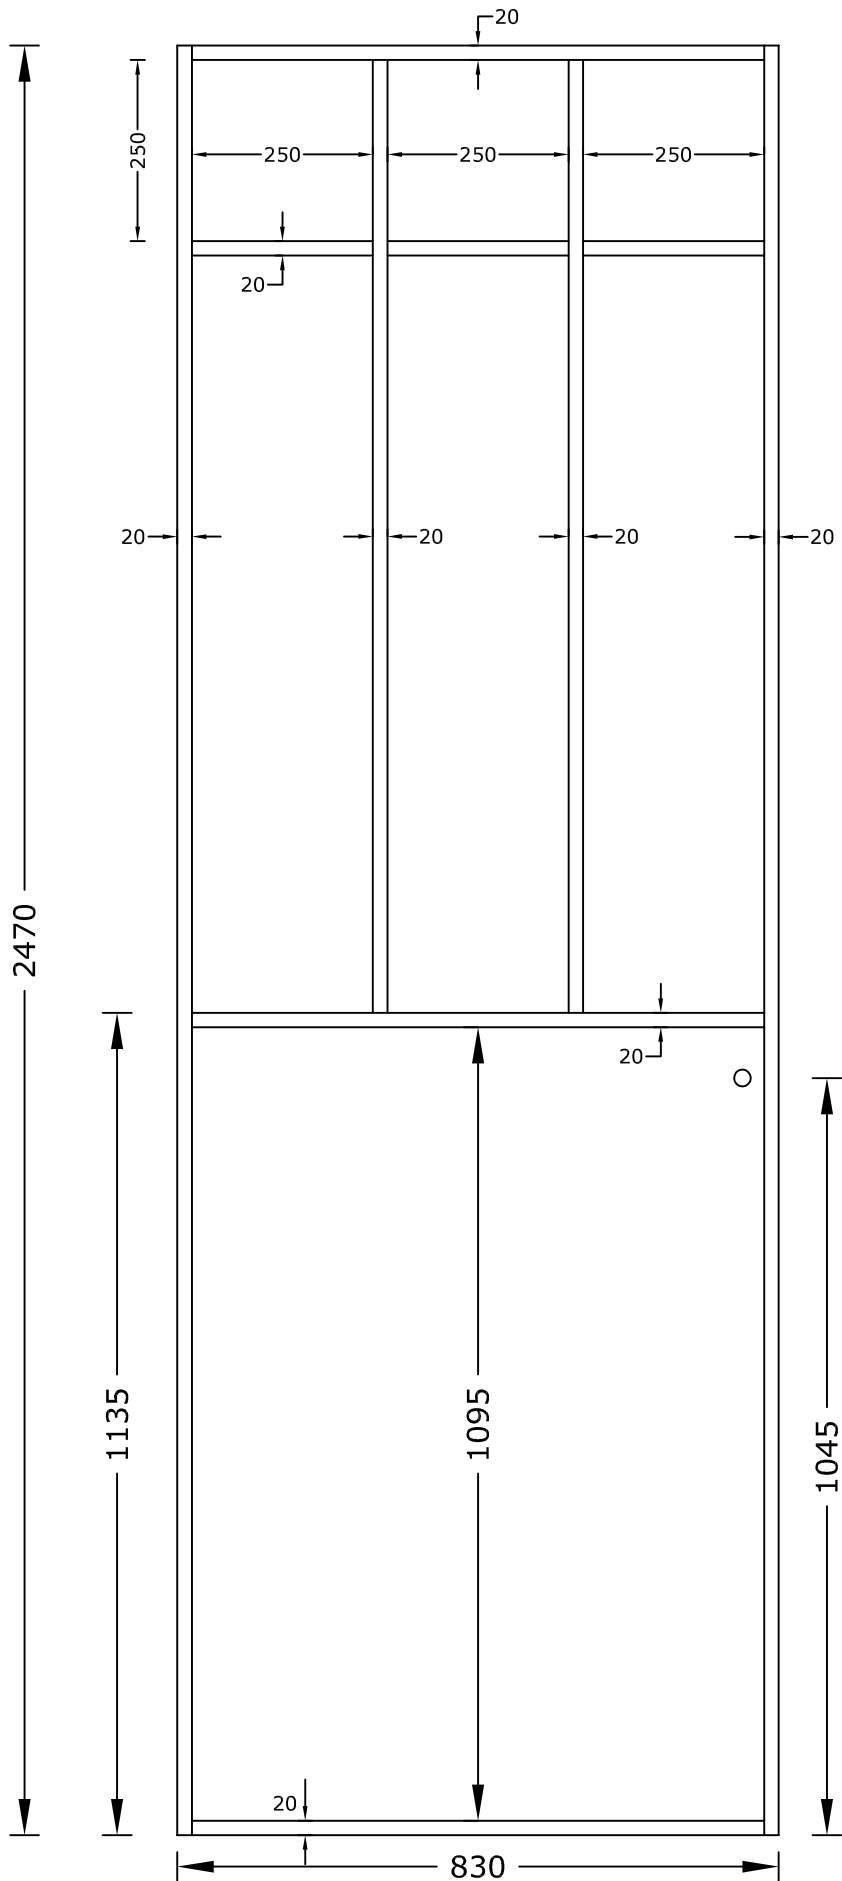

Bloc-Porte Alu

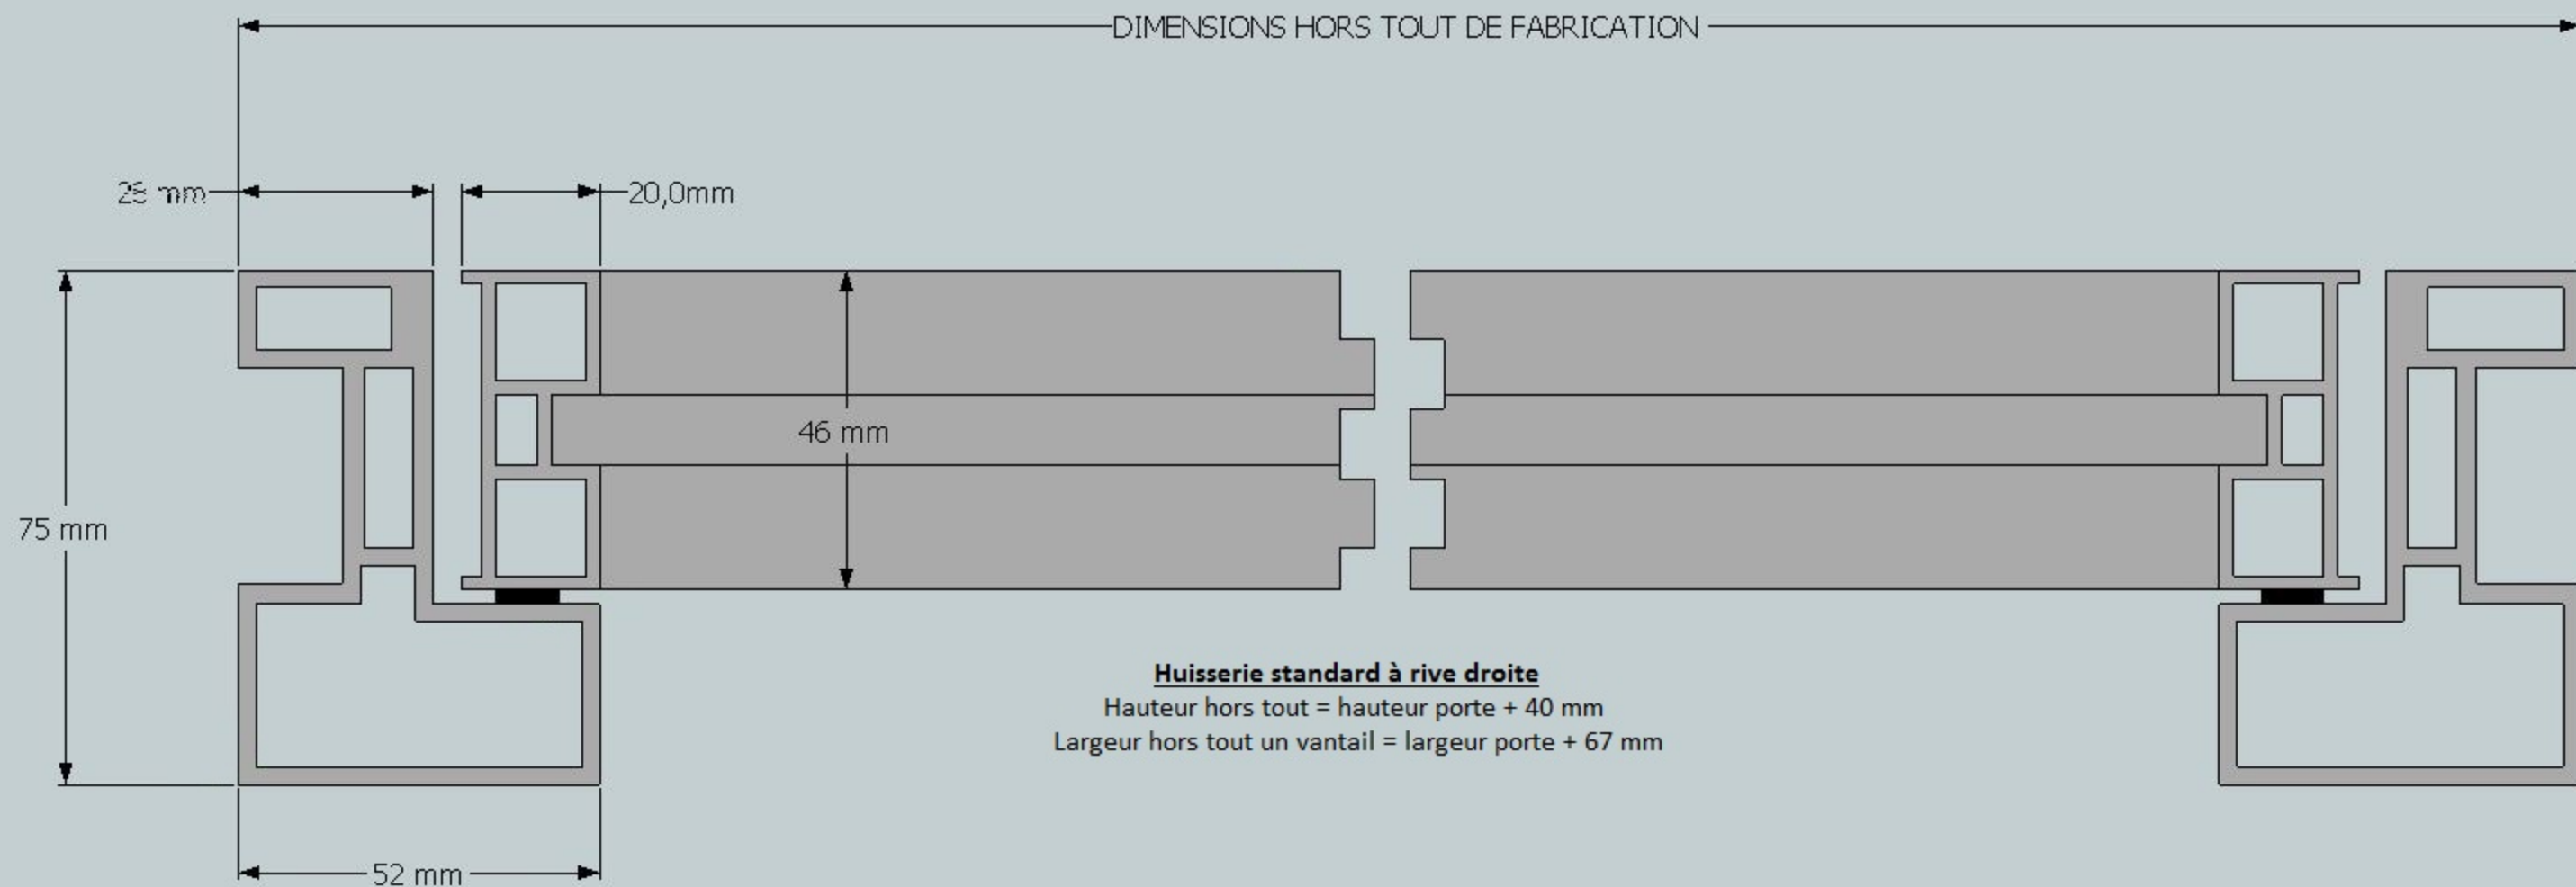


Coupe Verticale Bloc-Porte Alu

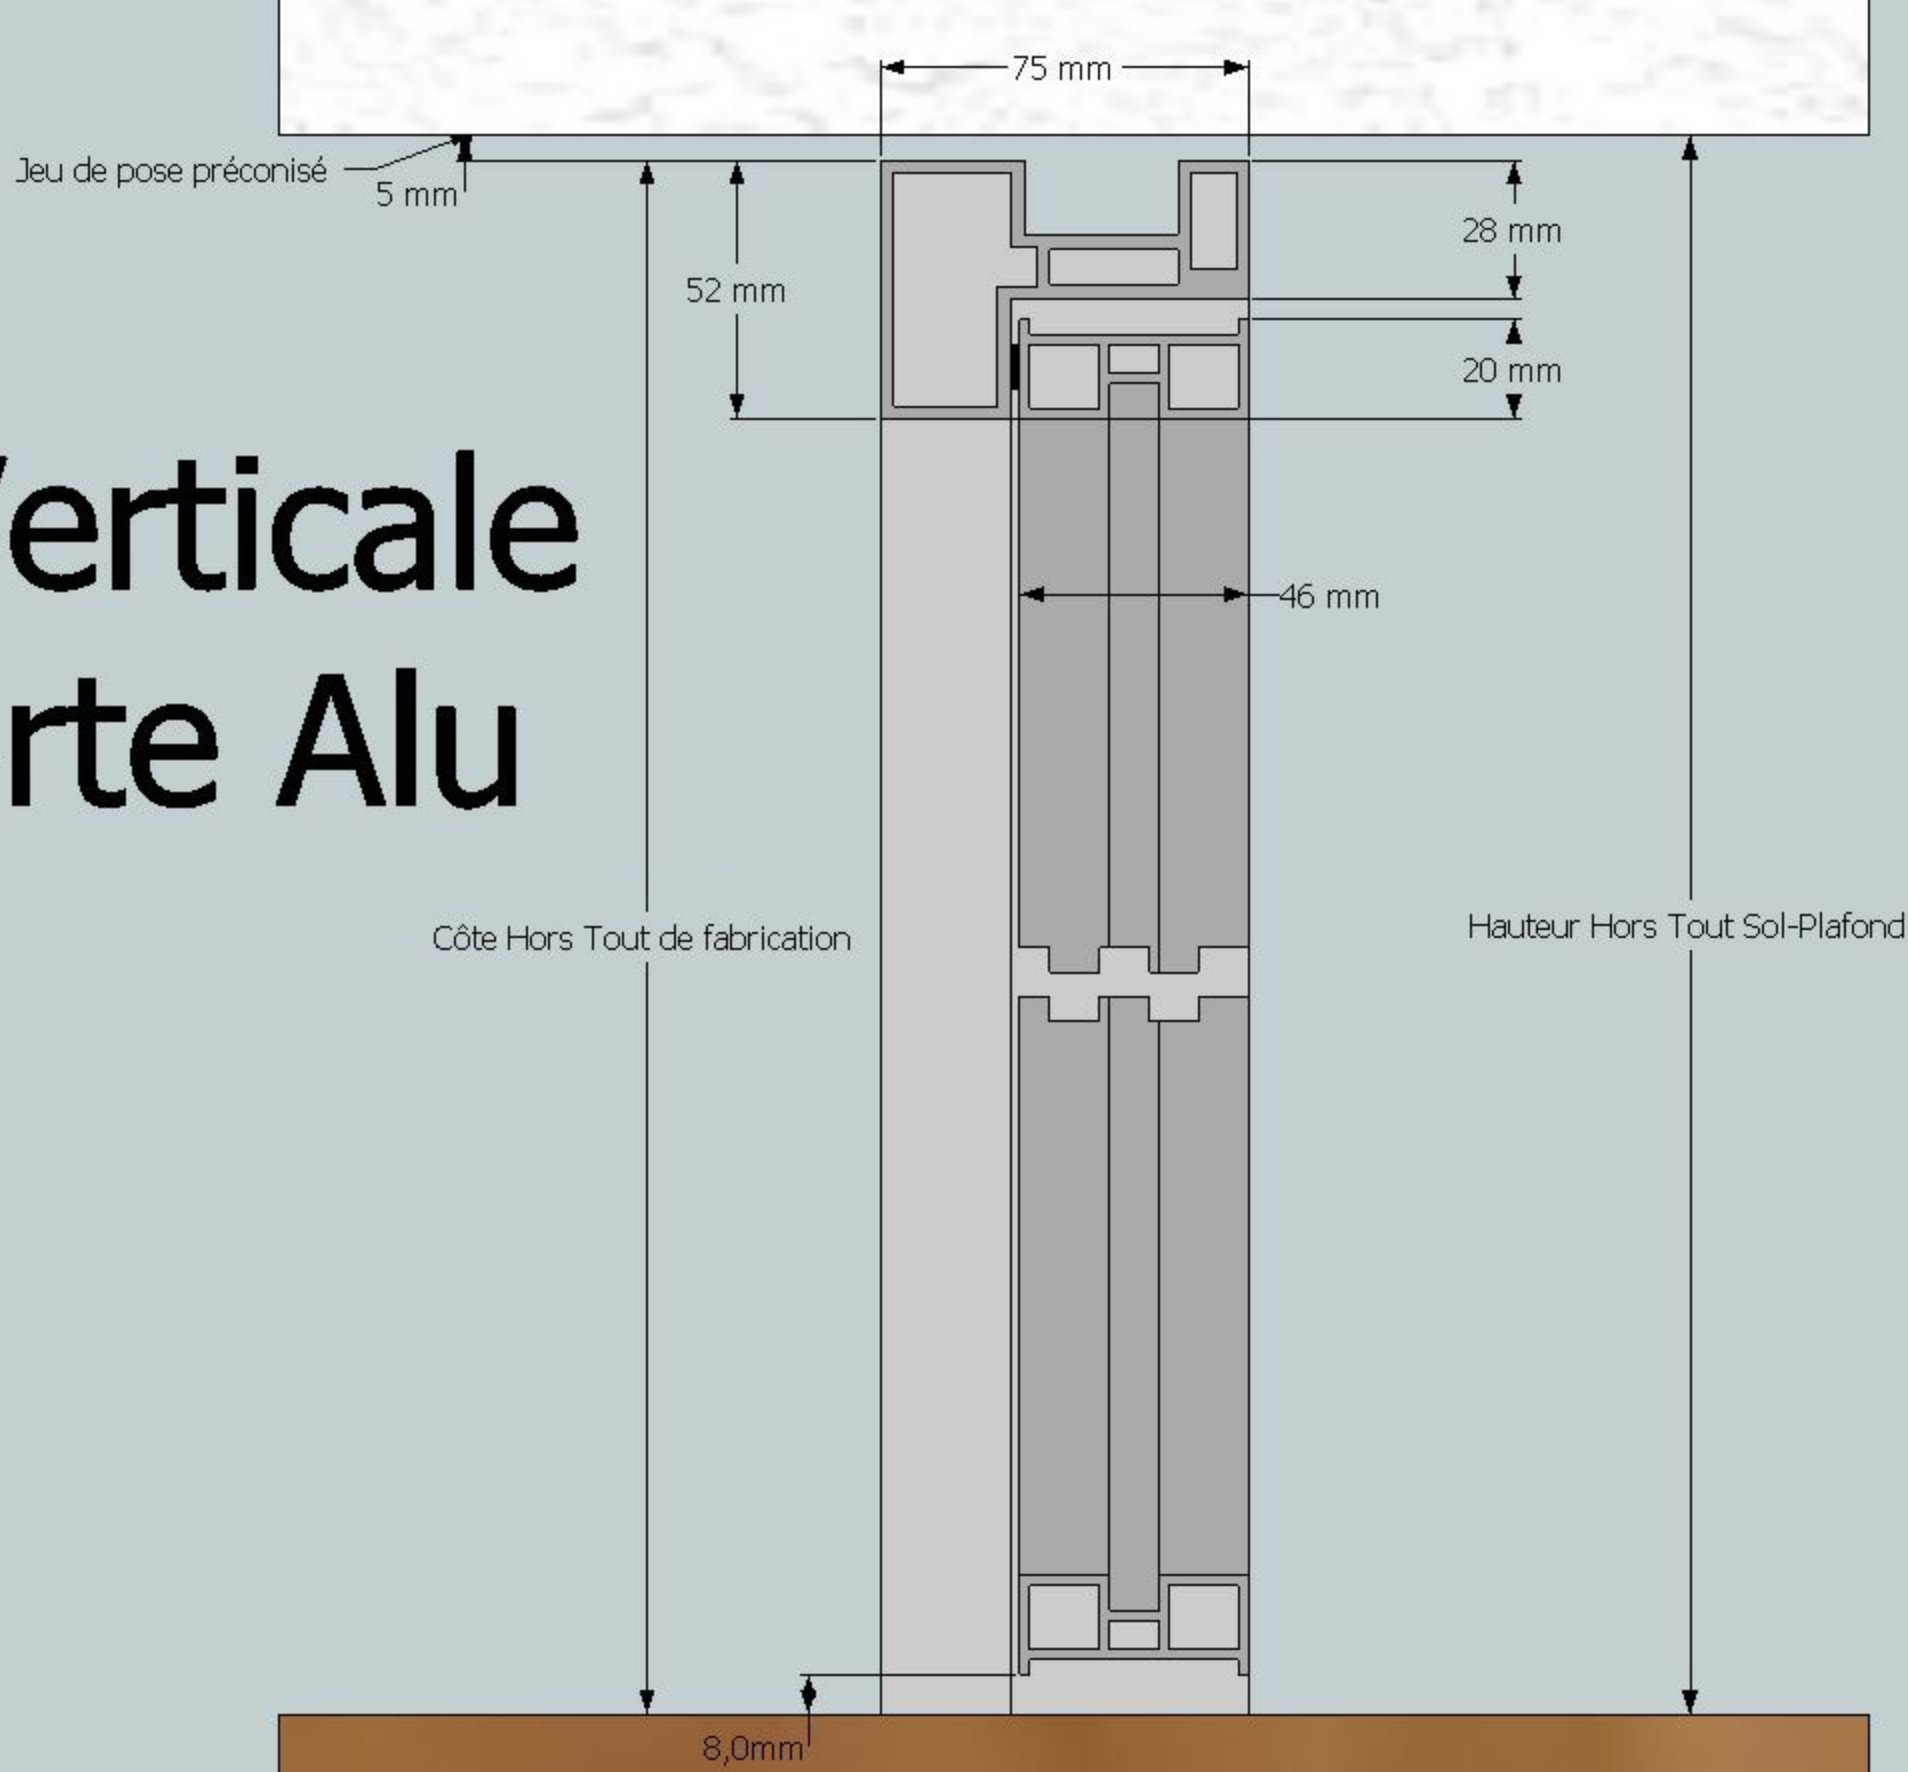


Bloc-Porte Alu

Pose entre murs

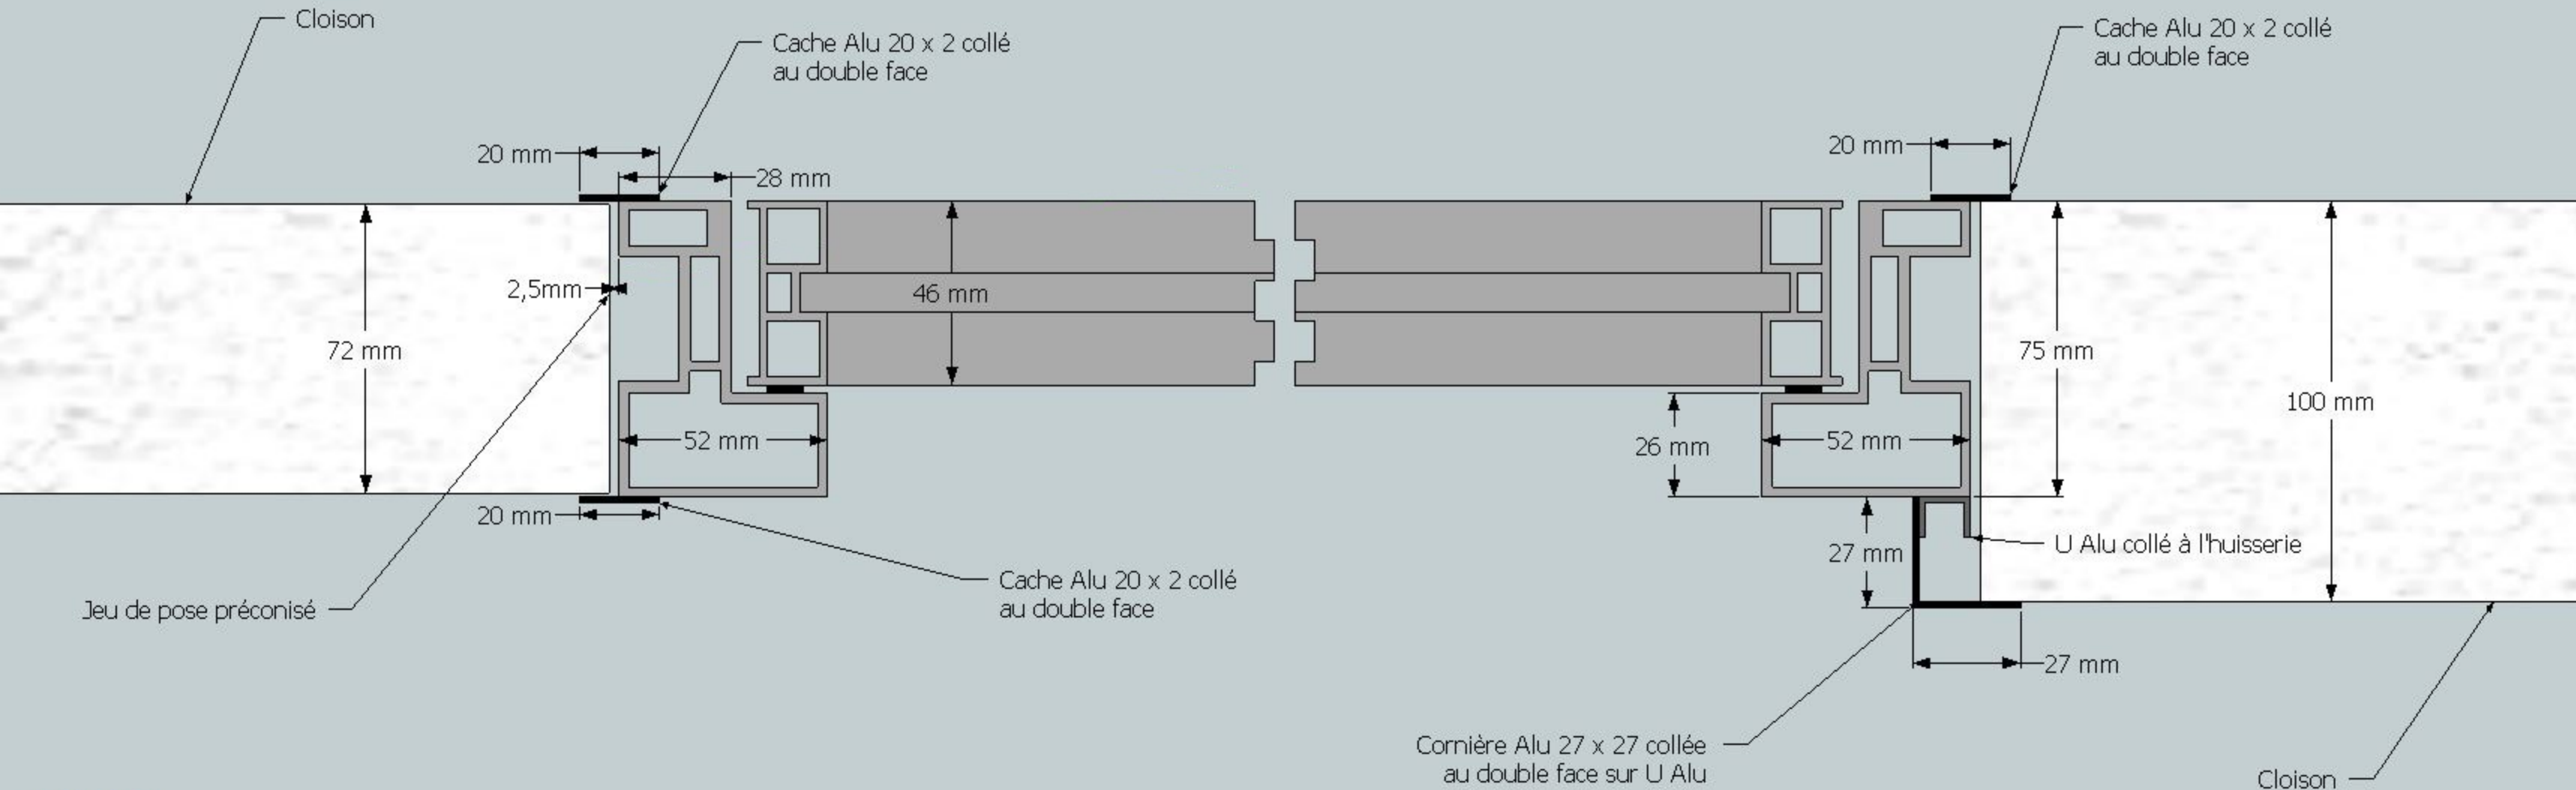

Bloc-Porte Alu

Pose avec verrières

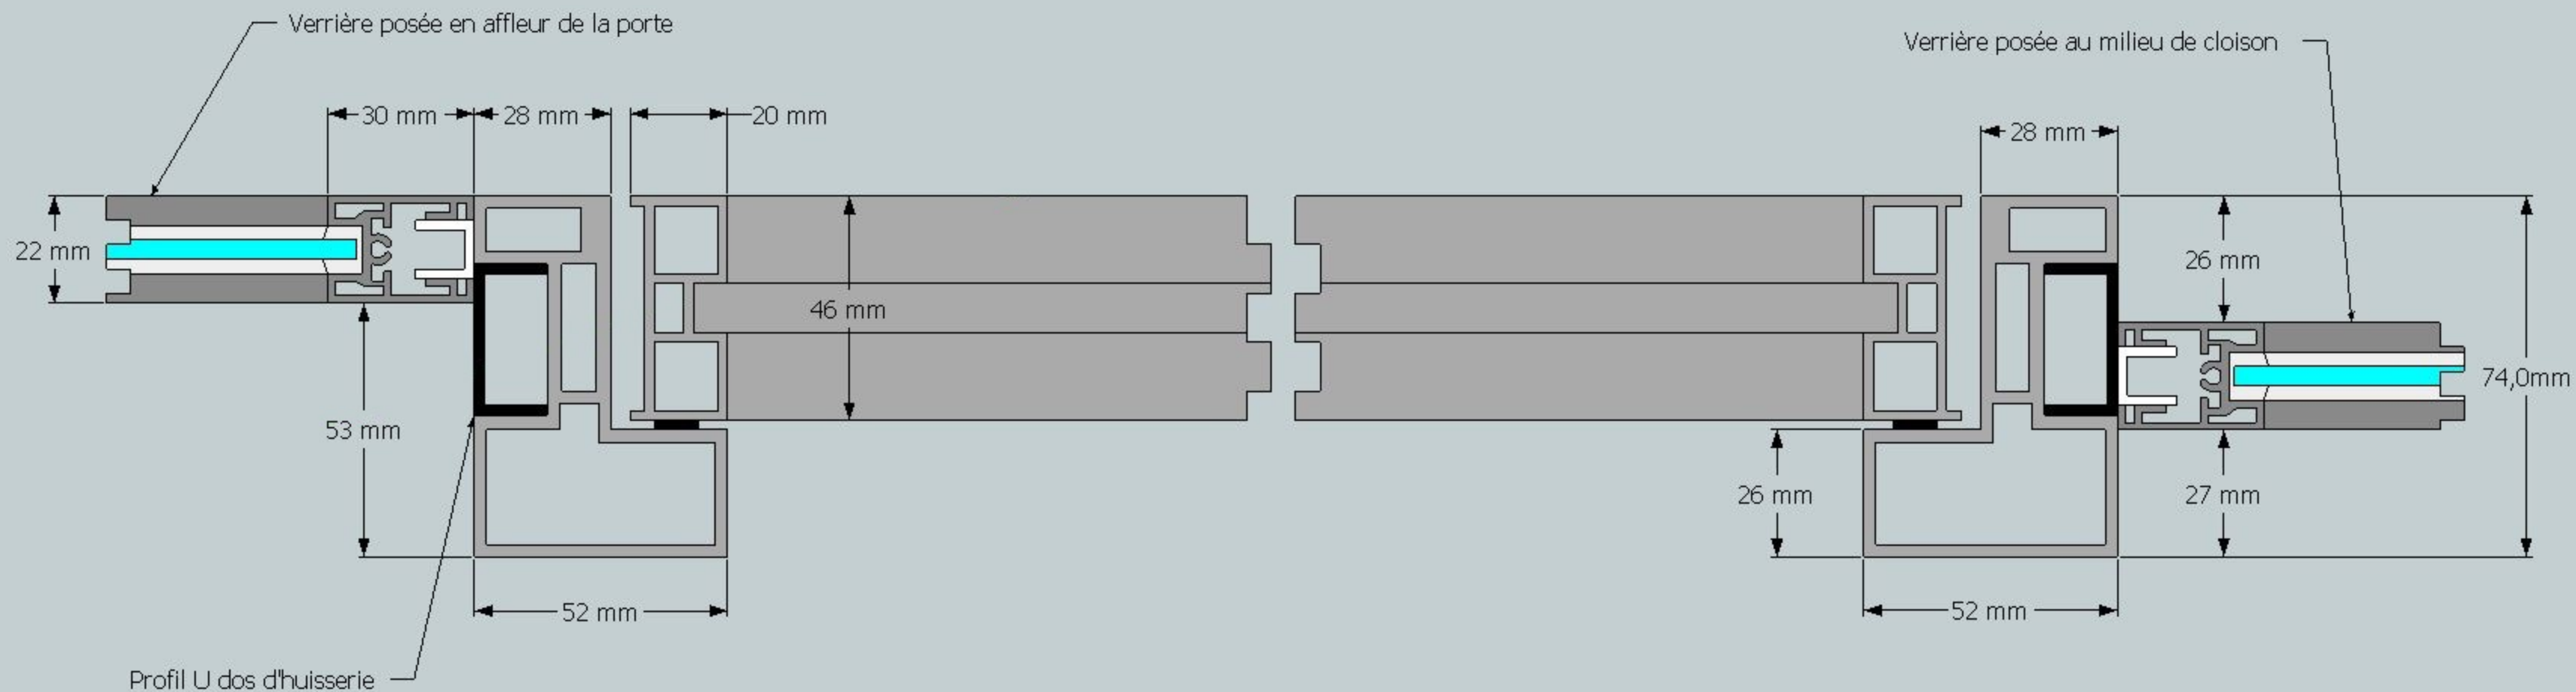

Bloc-Porte Alu

Pose avec verrière

sur parcloses

